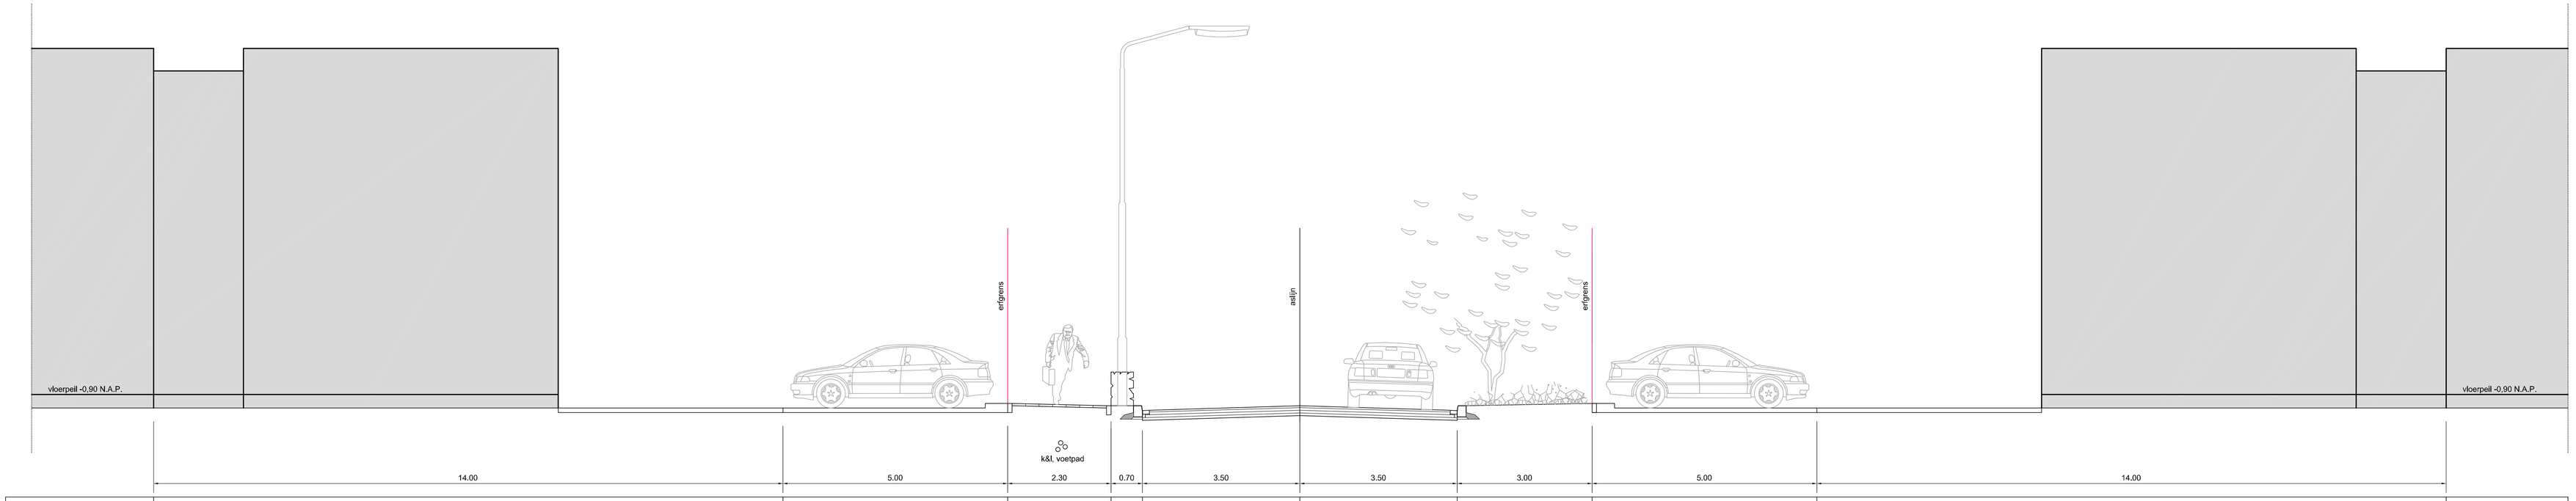

Omschrijving	bebouwingszone		parkeren		trottoir		haag	rijbaan		rijbaan		berm		parkeren		bebouwingszone		
Afstand t.o.v. nulpunt	-25.50	-11.50			-6.50	-4.20		-3.50	0.00	0.00	3.50	3.50	6.50	6.50	11.50	11.50	22.50	
Nieuwe hoogte	-1.20	-1.20			-1.10	-1.15		-1.20	-1.10	-1.20	-1.10	-1.10	-1.10	-1.20	-1.20	-1.20	-1.20	

Dwarsprofiel E-E
Schaal 1:50

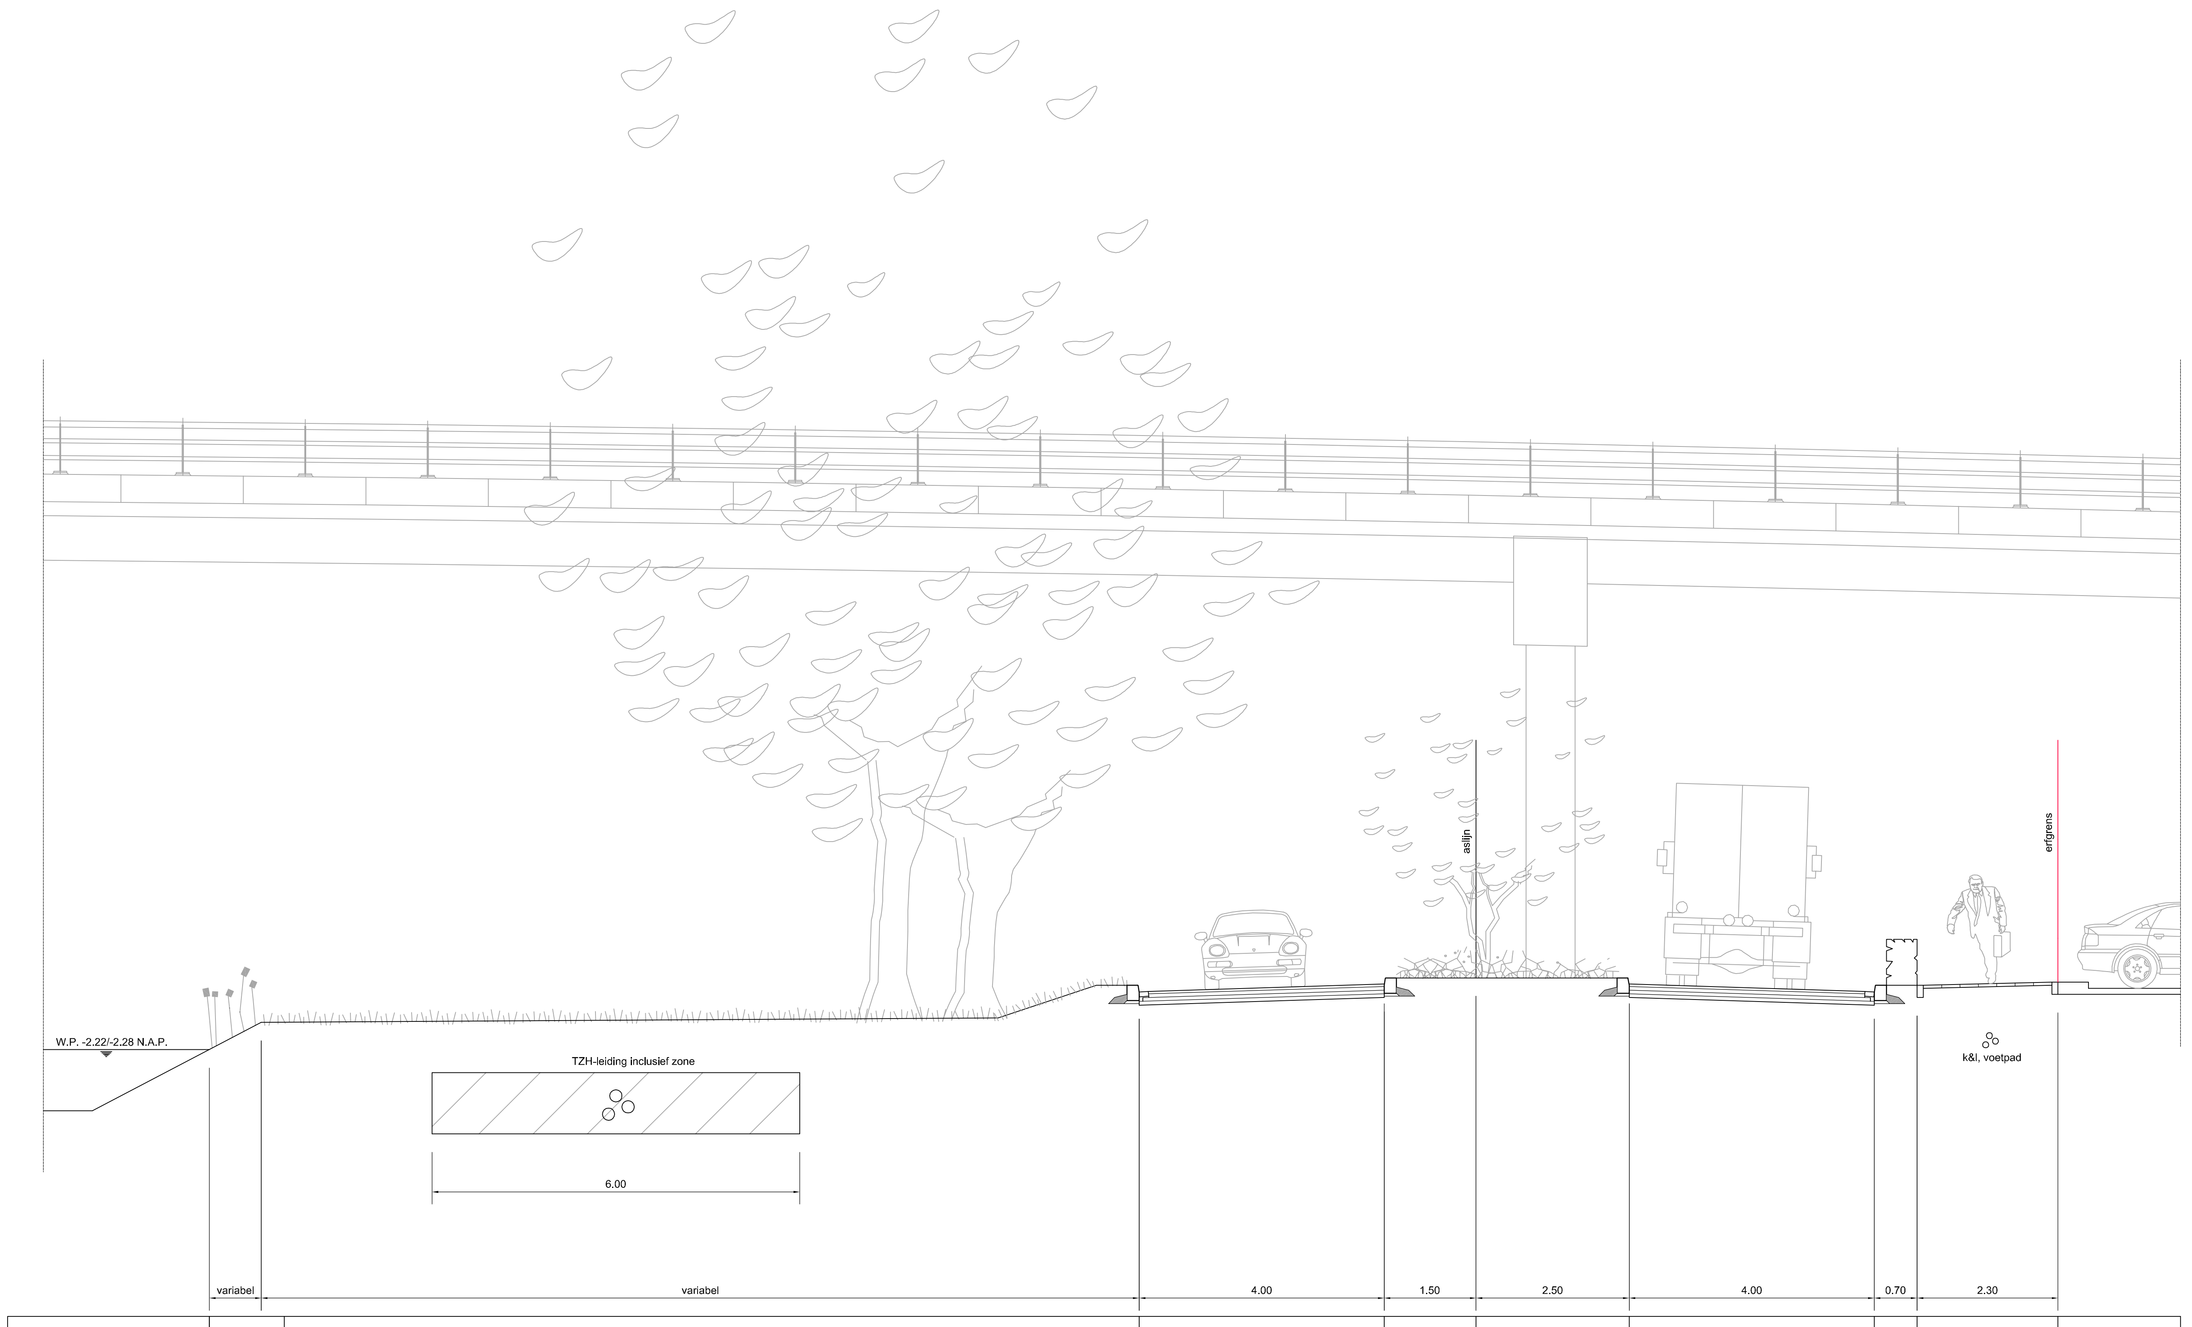

Omschrijving	talud	bestaande berm		rijbaan		berm		berm		rijbaan		haag		trottoir		uitgeefbaar gebied
Afstand t.o.v. nulpunt				-5.50	-1.50			0.00	2.50	2.50	6.50			7.20	9.50	
Nieuwe hoogte	-2.25	-1.53		-1.20	-1.10			-1.00		-1.10	-1.20			-1.15	-1.10	

Dwarsprofiel D-D
Schaal 1:50

Tekeningnr.	Omschrijving
5149-SMP-001	Inrichtingsplan
5149-SMP-002	Dwarsdoorsneden blad 1/5
5149-SMP-003	Dwarsdoorsneden blad 2/5
5149-SMP-004	Rijcurven
5149-GRP-005	Groenplan
5149-SMP-006	*Dwarsdoorsneden blad 3/5*
5149-SMP-007	Dwarsdoorsneden blad 4/5
5149-SMP-008	Dwarsdoorsneden blad 5/5

Gemeente Bodegraven Reeuwijk
Postbus 401
2410 AK Bodegraven
Gemeente Bodegraven Reeuwijk
Raadhuisweg 3
2411 HT Reeuwijk
tel (0172) 502522
info@bodegraven-reeuwijk.nl

Opdrachtgever	: Gemeente Bodegraven Reeuwijk
Project	: Bedrijvenpark Rijnhoek
Onderwerp	: SMP Rijnhoek Fase 1,2 en 3
Onderdeel	: Dwarsdoorsneden D-D en E-E (blad 3/5)
Behoort bij	:

Versie	Datum	Getekend	Goedgekeurd
0	27-09-2011	J. Meijerink	
1			
2			
3			
4			
5			

Projectleider	: R. Hart	Status	Tekeningnummer / Versie
Formaat	: A0	DEFINITIEF	5149-SMP-006 / 0
Schaal	: 1 : 50		

Schaal : 1:50 Formaat : 841x1189 I:\5-SBS\DATA\PROJECTEN\2011-014 BODEGRAVEN RIJNHOEK SMP\P 2011\5 TEKENINGEN\2011-014-PROFIELEN.DWG