

Coördinaten kavels

Table with 3 columns: Punt nr., X-coördinaat, Y-coördinaat. Lists coordinate points for various parcels.

Coördinaten bebouwing


Table with 3 columns: Punt nr., X-coördinaat, Y-coördinaat. Lists coordinate points for buildings.

Coördinaten Watergang

Table with 3 columns: Punt nr., X-coördinaat, Y-coördinaat. Lists coordinate points for waterways.

Coördinaten Weg-as

Table with 3 columns: Punt nr., X-coördinaat, Y-coördinaat. Lists coordinate points for roads.

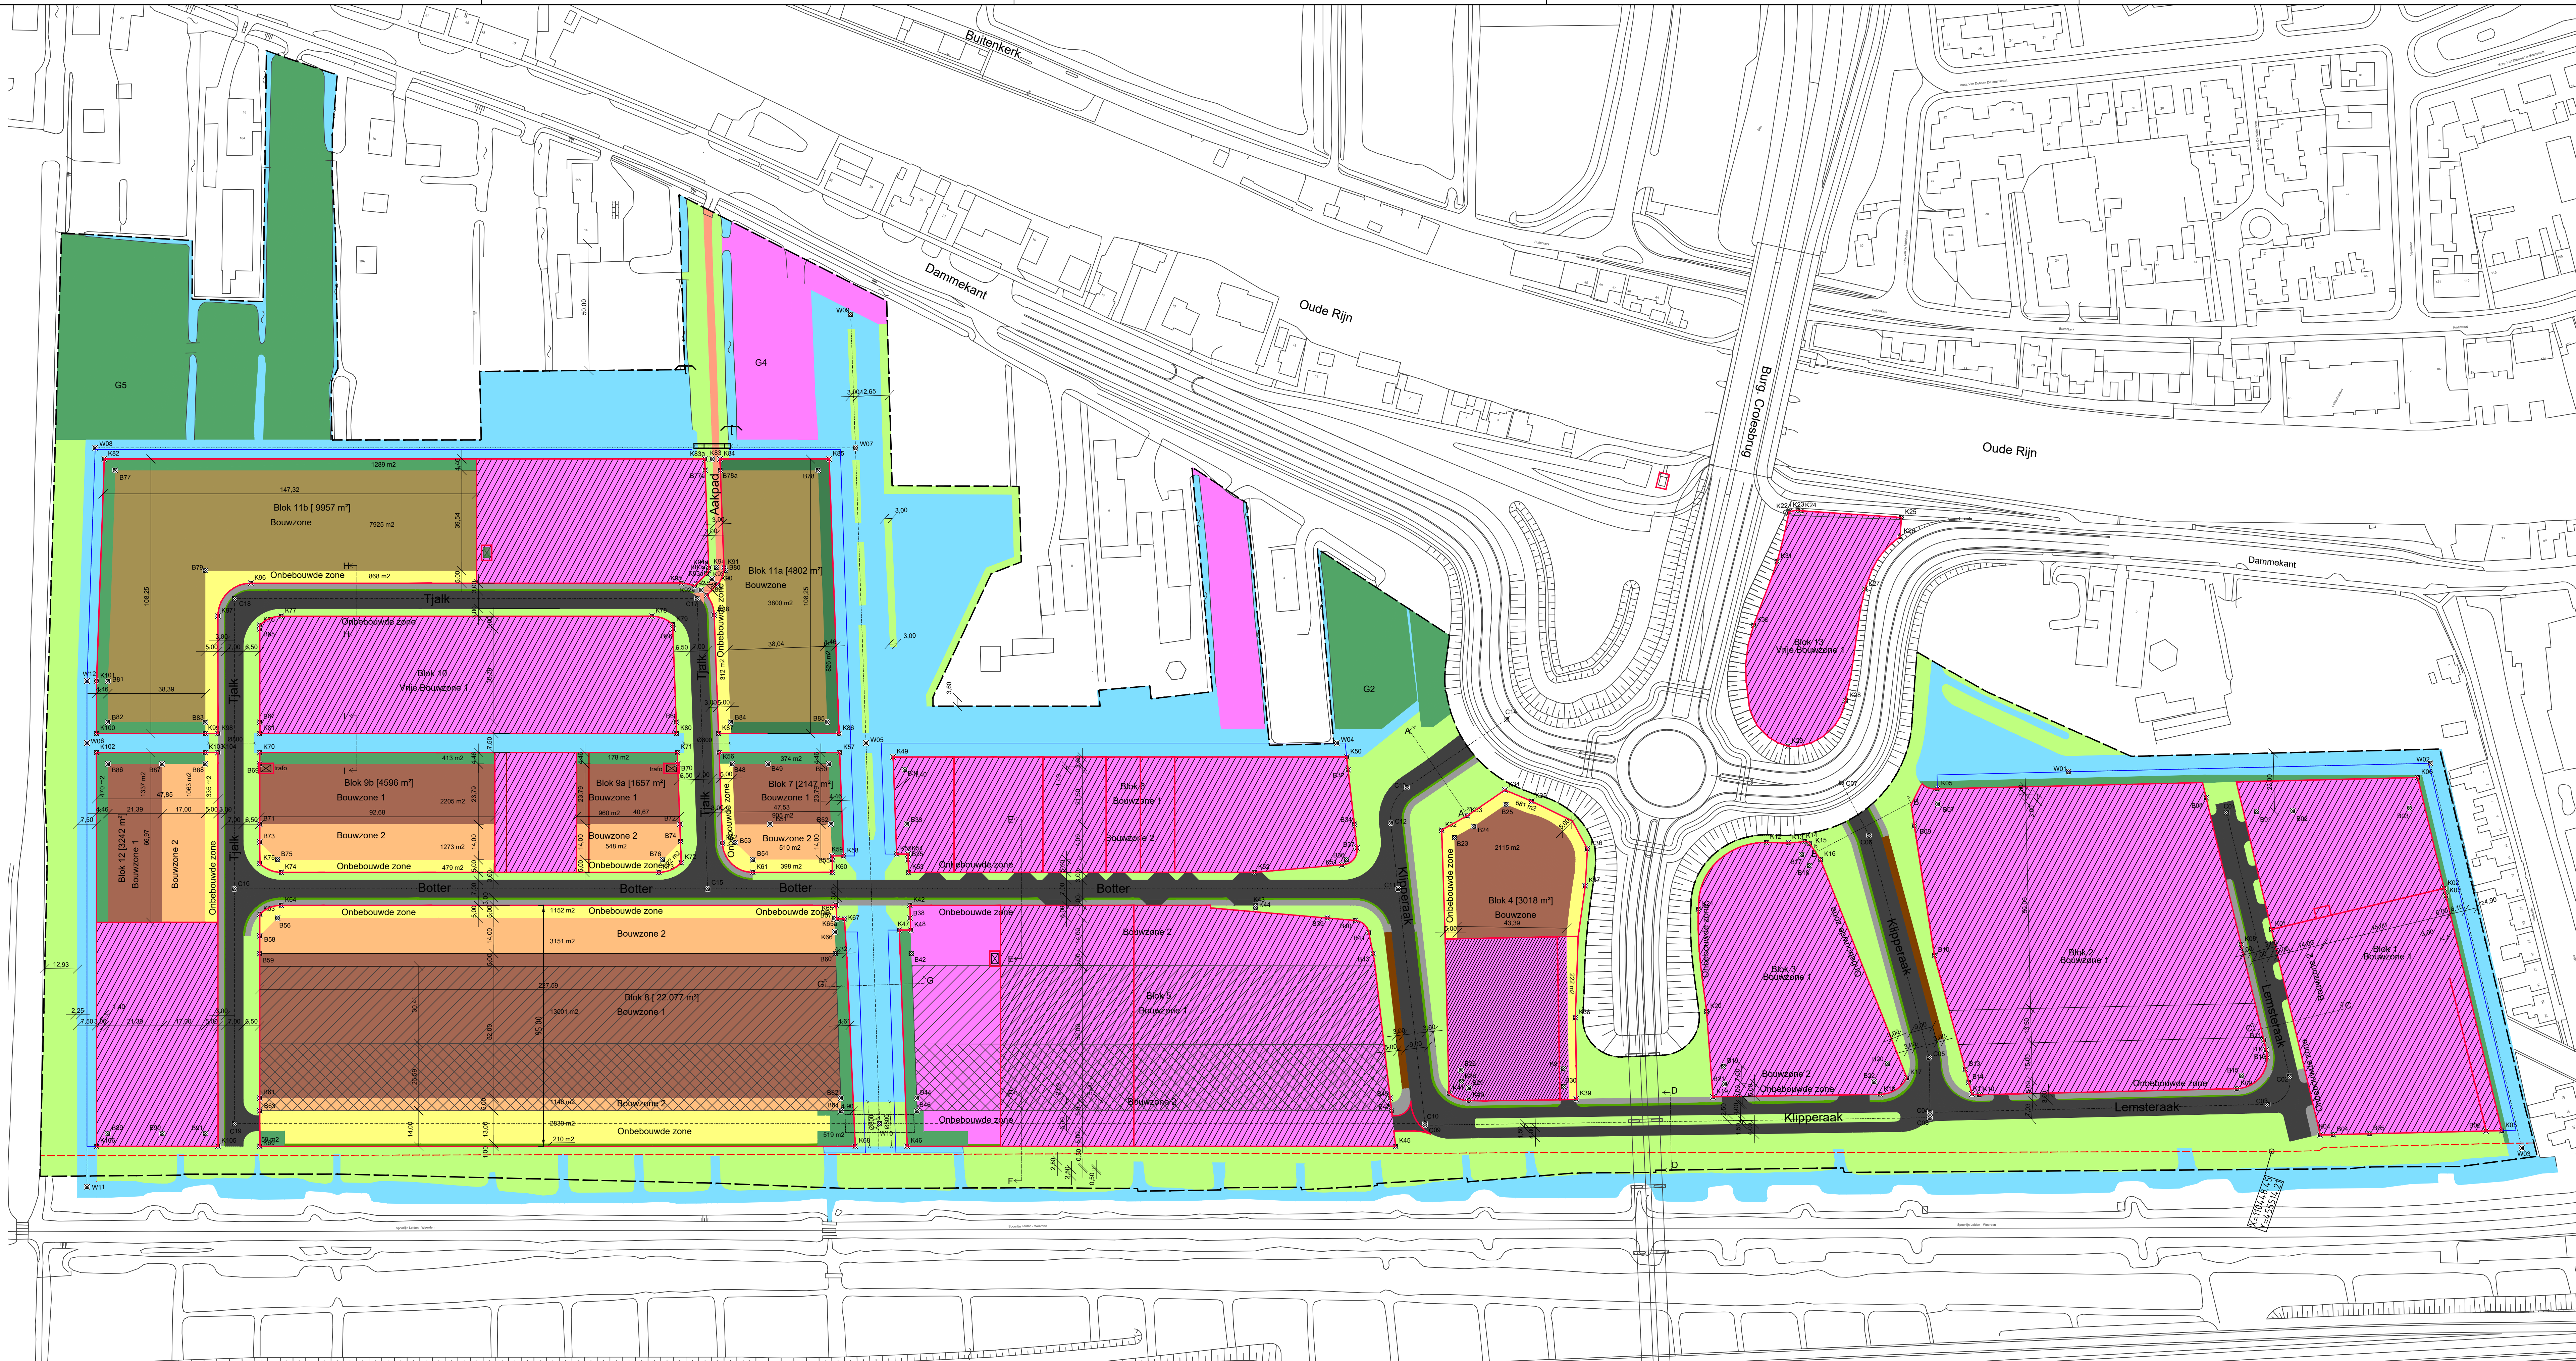

Legenda

- List of symbols and colors used in the plan, including: Bestaande situatie, Toekomstige situatie, Bebouwing, Uiterste bebouwingsgrens, Grens uitgeefbaar gebied, Meetas, Beschoeiing, Beschoeiing onder water, Projectgrens, Doorvaarbare duiker, Beheergrens parkmanagement, Duiker inclusief diameter, Talud plasbern, Eneco station, Stuw, Tennaet inclusief obstakel vrije zone, Coördinaatpunt, Bebouwing Type A, Bebouwing Type B (hoogte 12 m), Bebouwing Type D (50% bebouwd), Bebouwing Type E (vrije bebouwing), Onbebouwde zone, Rijbaan, Te dempen watergang, Rijbaan (privaat), Parkeervakken (openbaar), Trottoir, Fietspad, Groen (openbaar), Groen (privaat), Water, Haag.

Table with 2 columns: Tekeningnr., Omschrijving. Lists drawing numbers and descriptions: 5149-SMP-001 Matenplan, 5149-SMP-002 Dwarsdoorsneden blad 1/5, 5149-SMP-003 Dwarsdoorsneden blad 2/5, 5149-SMP-004 Rijncurven, 5149-GRP-005 Groenplan, 5149-SMP-006 Dwarsdoorsneden blad 3/5, 5149-SMP-007 Dwarsdoorsneden blad 4/5, 5149-SMP-008 Dwarsdoorsneden blad 5/5, 5149-SMP-009 Dwarsdoorsneden blad 6/6.

Project information block including: Gemeente Bodegraven Reeuwijk, Project: Bedrijvenpark Rijnhoek, Ondaarweg: SMP Rijnhoek, Ondaardeel: Fase 1, 2 en 3 Matenplan, Behoort bij: 11, Projectleider: R. Hart, Status: CONCEPT, Versie: 14.