


Dwarsprofiel A-A
Schaal 1:50

| Omschrijving | breedte | hoogte | afstand t.o.v. nulpunt | Nieuwe hoogte |
|---------------------|---------|--------|------------------------|---------------|
| berm | 1.50 | var. | -1.20 | -1.20 |
| rijbaan | 4.50 | 2.50 | -6.00 | -6.00 |
| rijbaan | 4.50 | 2.46 | -4.50 | -4.50 |
| rijbaan | 4.50 | 2.60 | 0.00 | 0.00 |
| hang | 0.70 | 2.46 | 4.50 | 4.50 |
| trottoir | 2.30 | 2.56 | 5.20 | 5.20 |
| berm | 1.00 | 2.51 | 7.50 | 7.50 |
| berm | 5.00 | 2.50 | 8.50 | 8.50 |
| uiterste bodembodem | 5.00 | -1.20 | -1.20 | -1.20 |

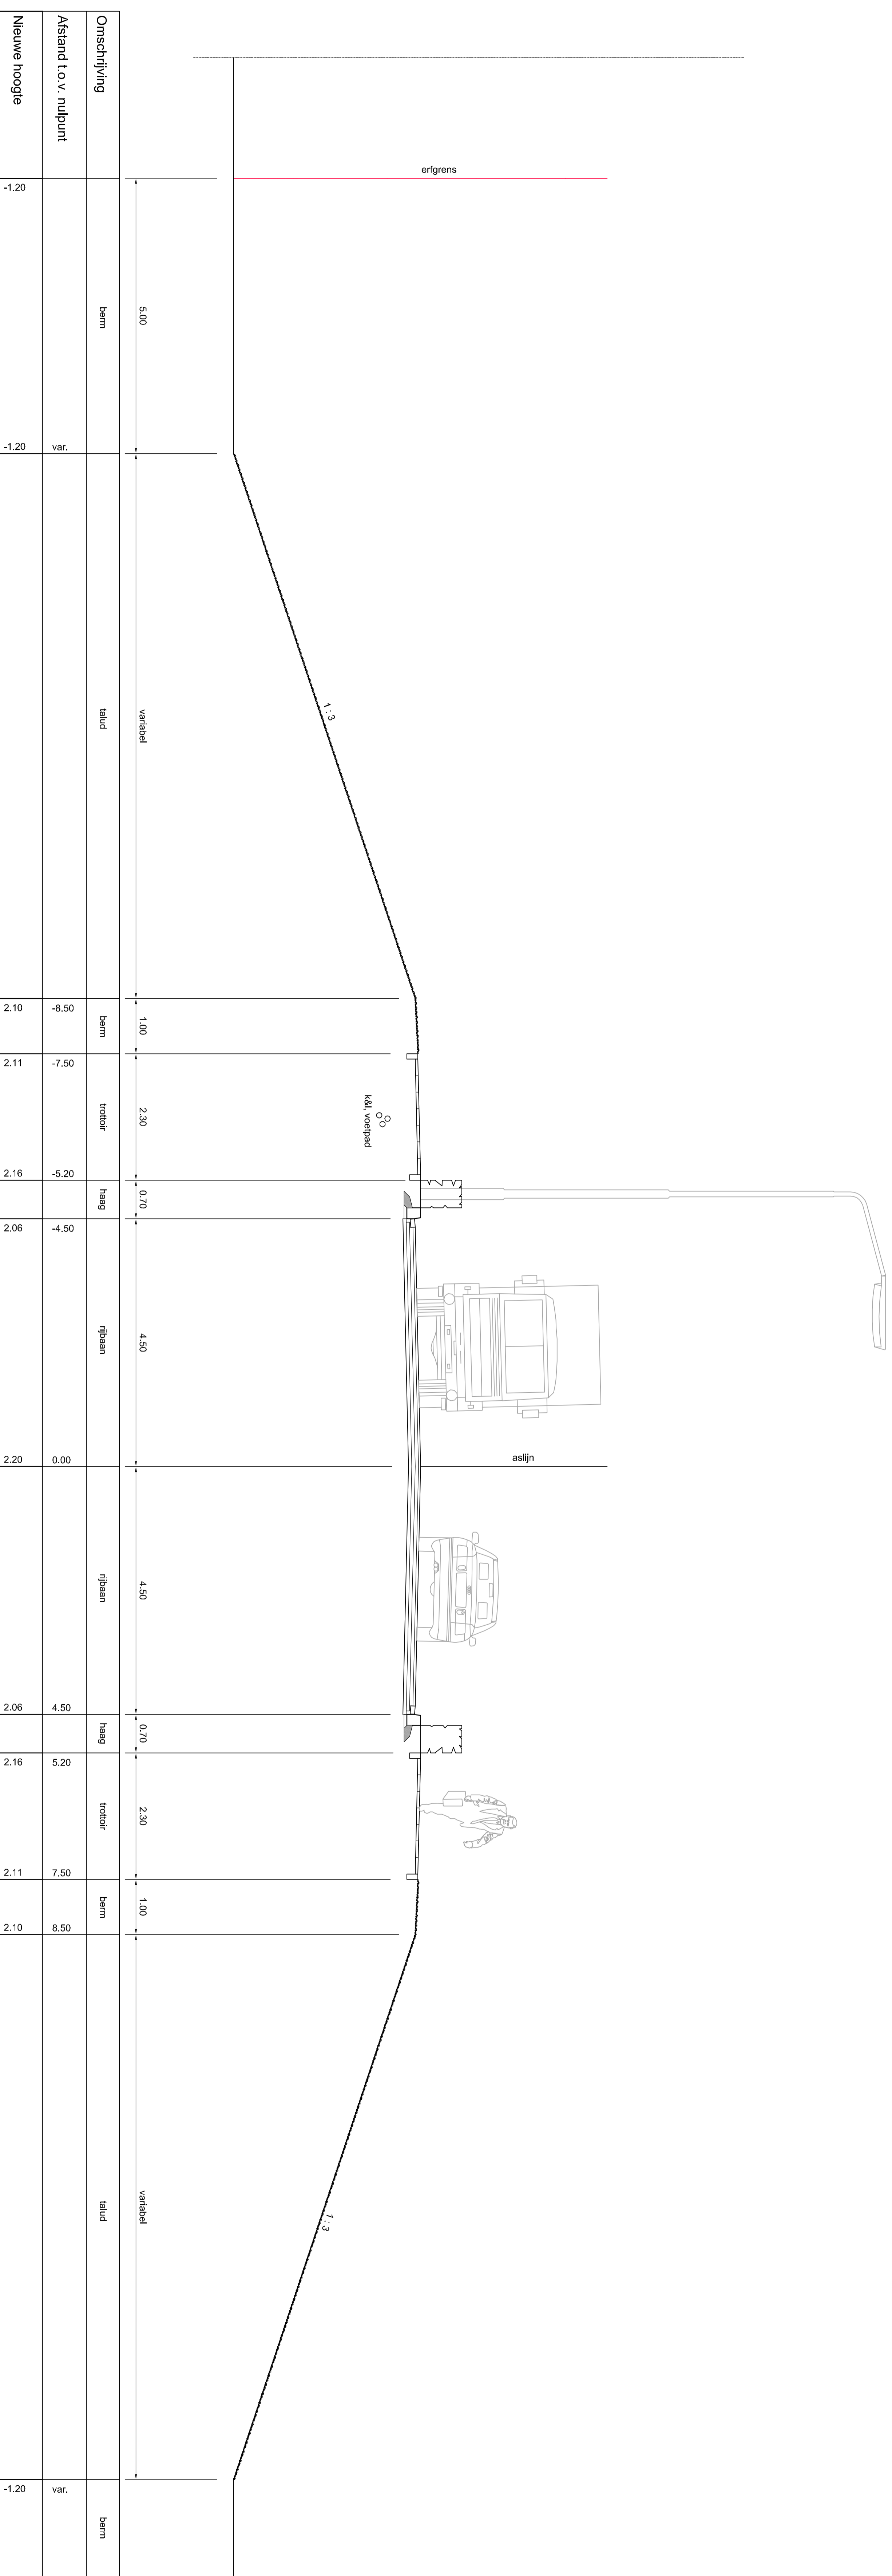

Dwarsprofiel B-B
Schaal 1:50

| Omschrijving | breedte | hoogte | afstand t.o.v. nulpunt | Nieuwe hoogte |
|---------------------|---------|--------|------------------------|---------------|
| berm | 1.00 | var. | -1.20 | -1.20 |
| rijbaan | 4.50 | 2.10 | -8.50 | -8.50 |
| rijbaan | 4.50 | 2.11 | -7.50 | -7.50 |
| rijbaan | 4.50 | 2.16 | -5.20 | -5.20 |
| hang | 0.70 | 2.06 | 4.50 | 4.50 |
| trottoir | 2.30 | 2.20 | 0.00 | 0.00 |
| berm | 1.00 | 2.06 | 4.50 | 4.50 |
| berm | 5.00 | 2.16 | 5.20 | 5.20 |
| berm | 5.00 | 2.11 | 7.50 | 7.50 |
| berm | 5.00 | 2.10 | 8.50 | 8.50 |
| uiterste bodembodem | 5.00 | -1.20 | -1.20 | -1.20 |

| Takenlijst: | Omschrijving |
|--------------|--------------------------|
| 5149-SMP-001 | Inrichtingsplan |
| 5149-SMP-002 | Dwarsdoorsneden blad 1/5 |
| 5149-SMP-003 | Dwarsdoorsneden blad 2/5 |
| 5149-SMP-004 | Rijstraten |
| 5149-GRP-005 | Groenplan |
| 5149-SMP-006 | Dwarsdoorsneden blad 3/5 |
| 5149-SMP-007 | Dwarsdoorsneden blad 4/5 |
| 5149-SMP-008 | Dwarsdoorsneden blad 5/5 |

Gemeente Boddegraven Reeuwijk

Project : Boddegraven Reeuwijk
 Onderwerp : SMI Reeuwijk fase 1,2 en 3
 Document : Dwarsdoorsneden A-A en B-B
 Blad 1/5

Projectleider : R. Hart
 Tekeningnummer : 5149-SMP-002
 Status : DEFINITIEF
 Versie : 0