


Dwarsprofiel C-C
Schaal 1:30

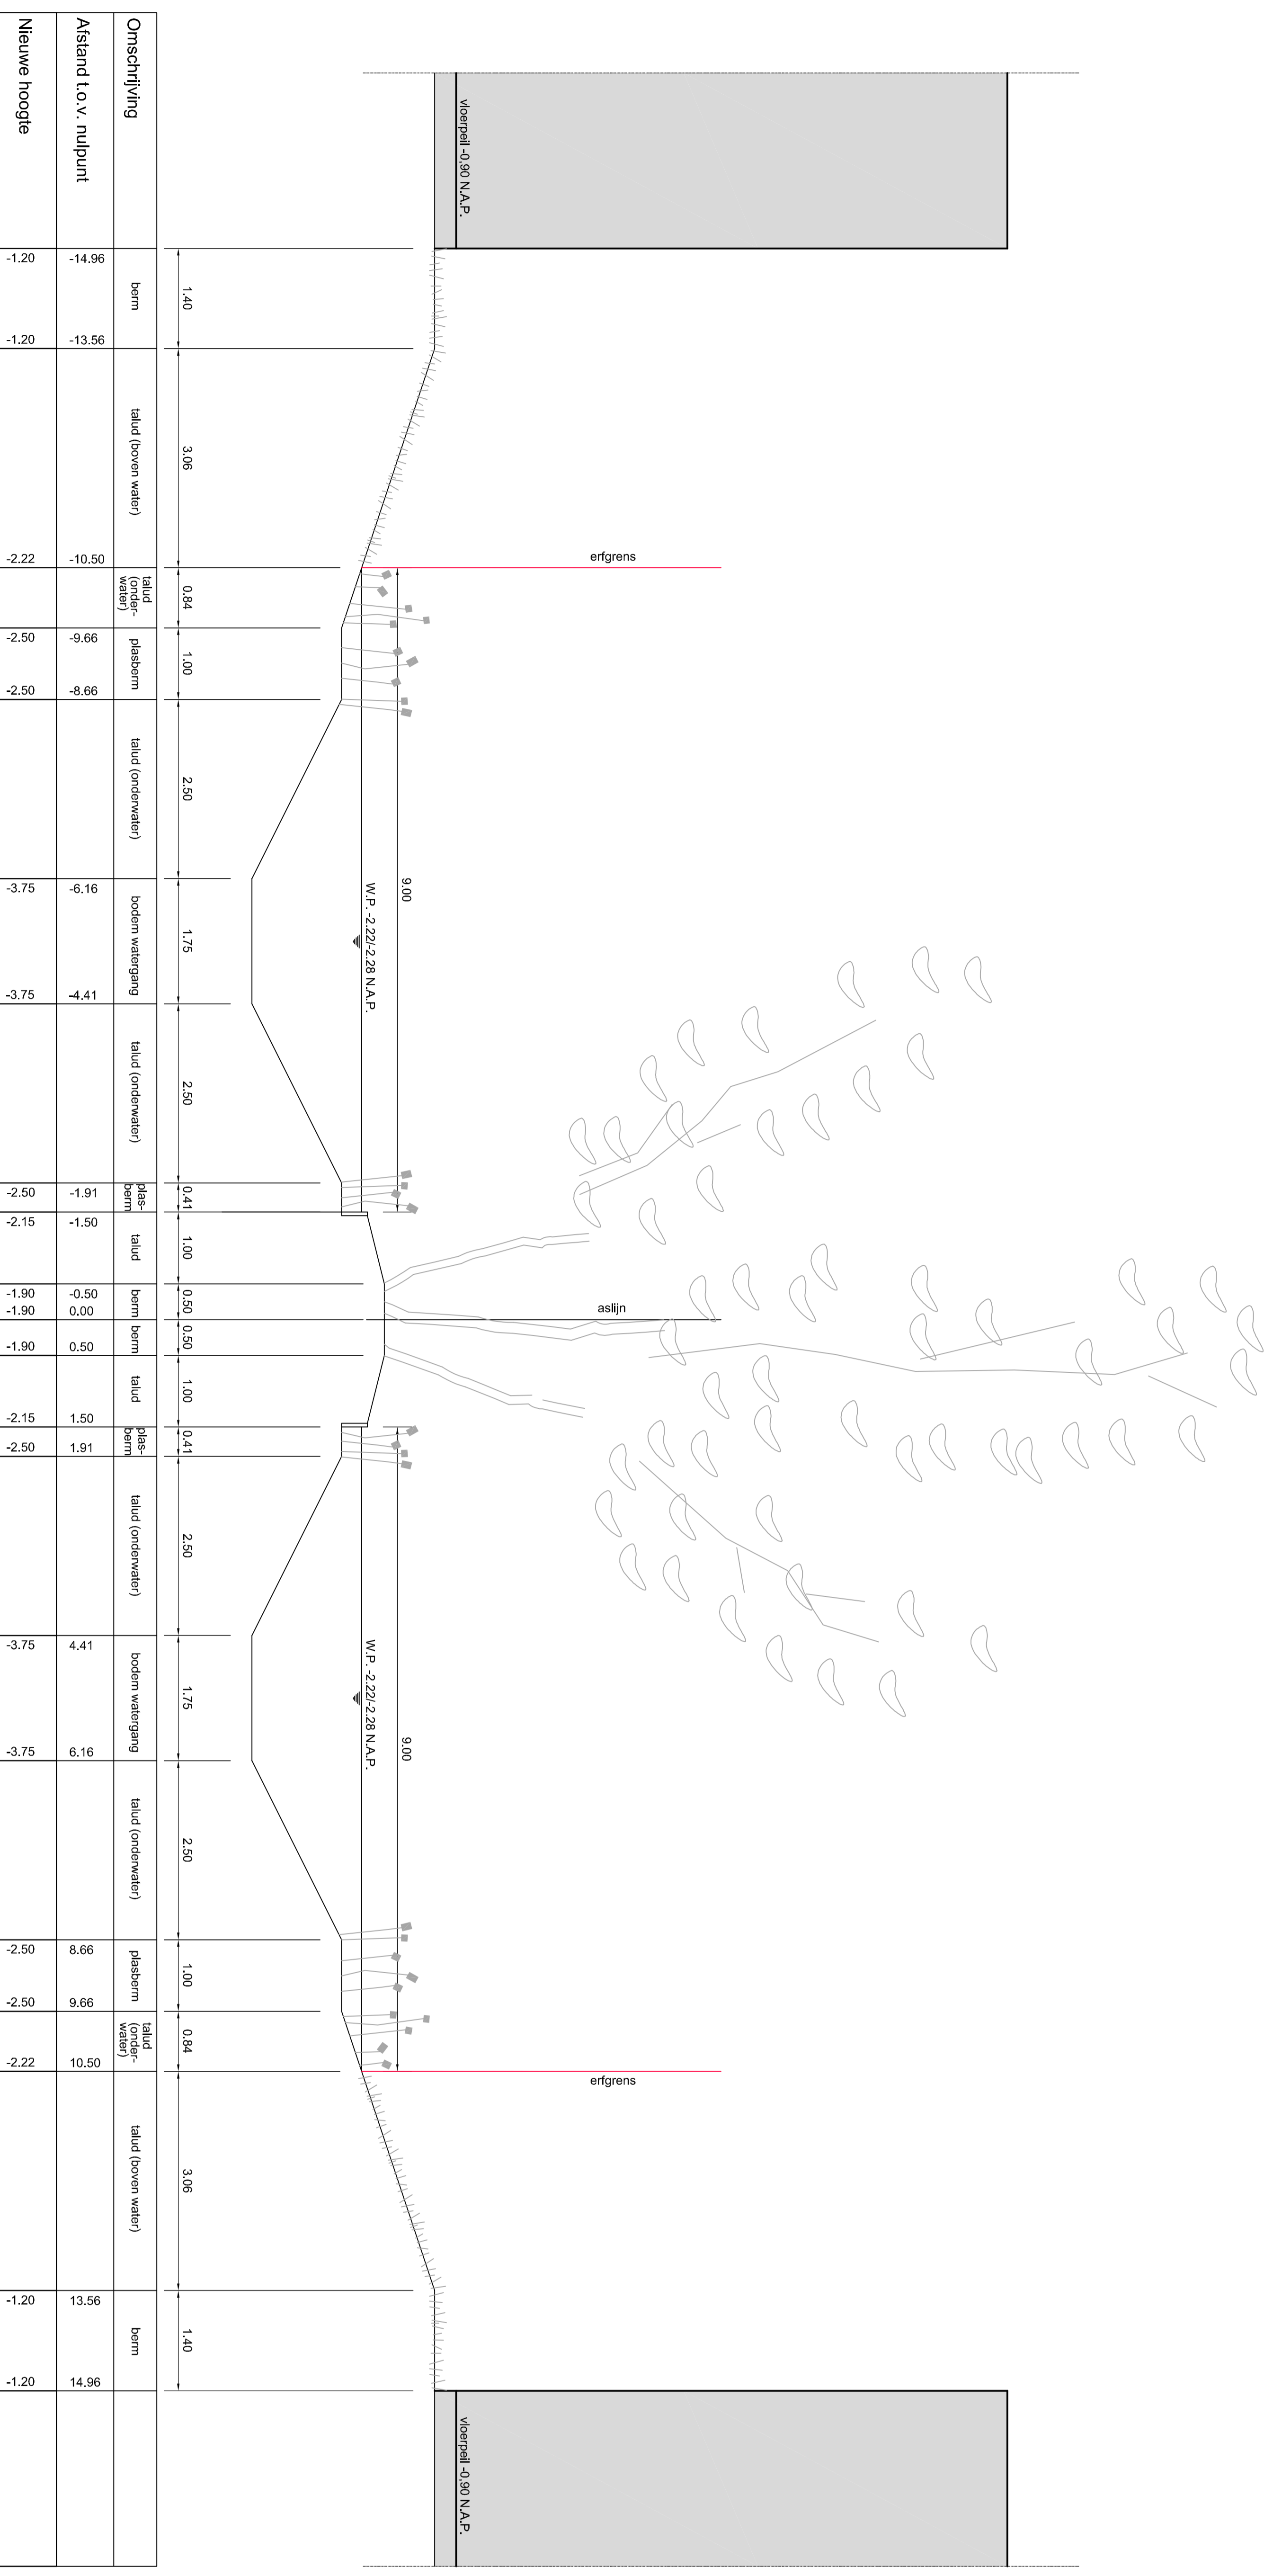

Dwarsprofiel G-G
Schaal 1:30

Tekeningnr.	Omschrijving
5149-SMP-001	Inrichtingsplan
5149-SMP-002	Dwarsdoorsneden blad 1/5
5149-SMP-003	Dwarsdoorsneden blad 2/5
5149-SMP-004	Rijbanen
5149-SMP-005	Groenplan
5149-SMP-006	Dwarsdoorsneden blad 3/5
5149-SMP-007	Dwarsdoorsneden blad 4/5
5149-SMP-008	Dwarsdoorsneden blad 5/5

Gemeente Bodegraven Reeuwijk

 Omschrijving : DWARSDOORSNEDEN C-C en G-G (blad 2/5)
 Status : DEFINITIEF
 Tekeningnummer : 5149-SMP-003

Uitschrijver : Gemeente Bodegraven Reeuwijk	Uitgever : Gemeente Bodegraven Reeuwijk
Project : Bodifijnpark Blijbock	Datum : 27-02-2017
Omschrijving : DWARSDOORSNEDEN C-C en G-G (blad 2/5)	Uitgever : Gemeente Bodegraven Reeuwijk
