


Dwarsprofiel H-H  
Schaal 1:50

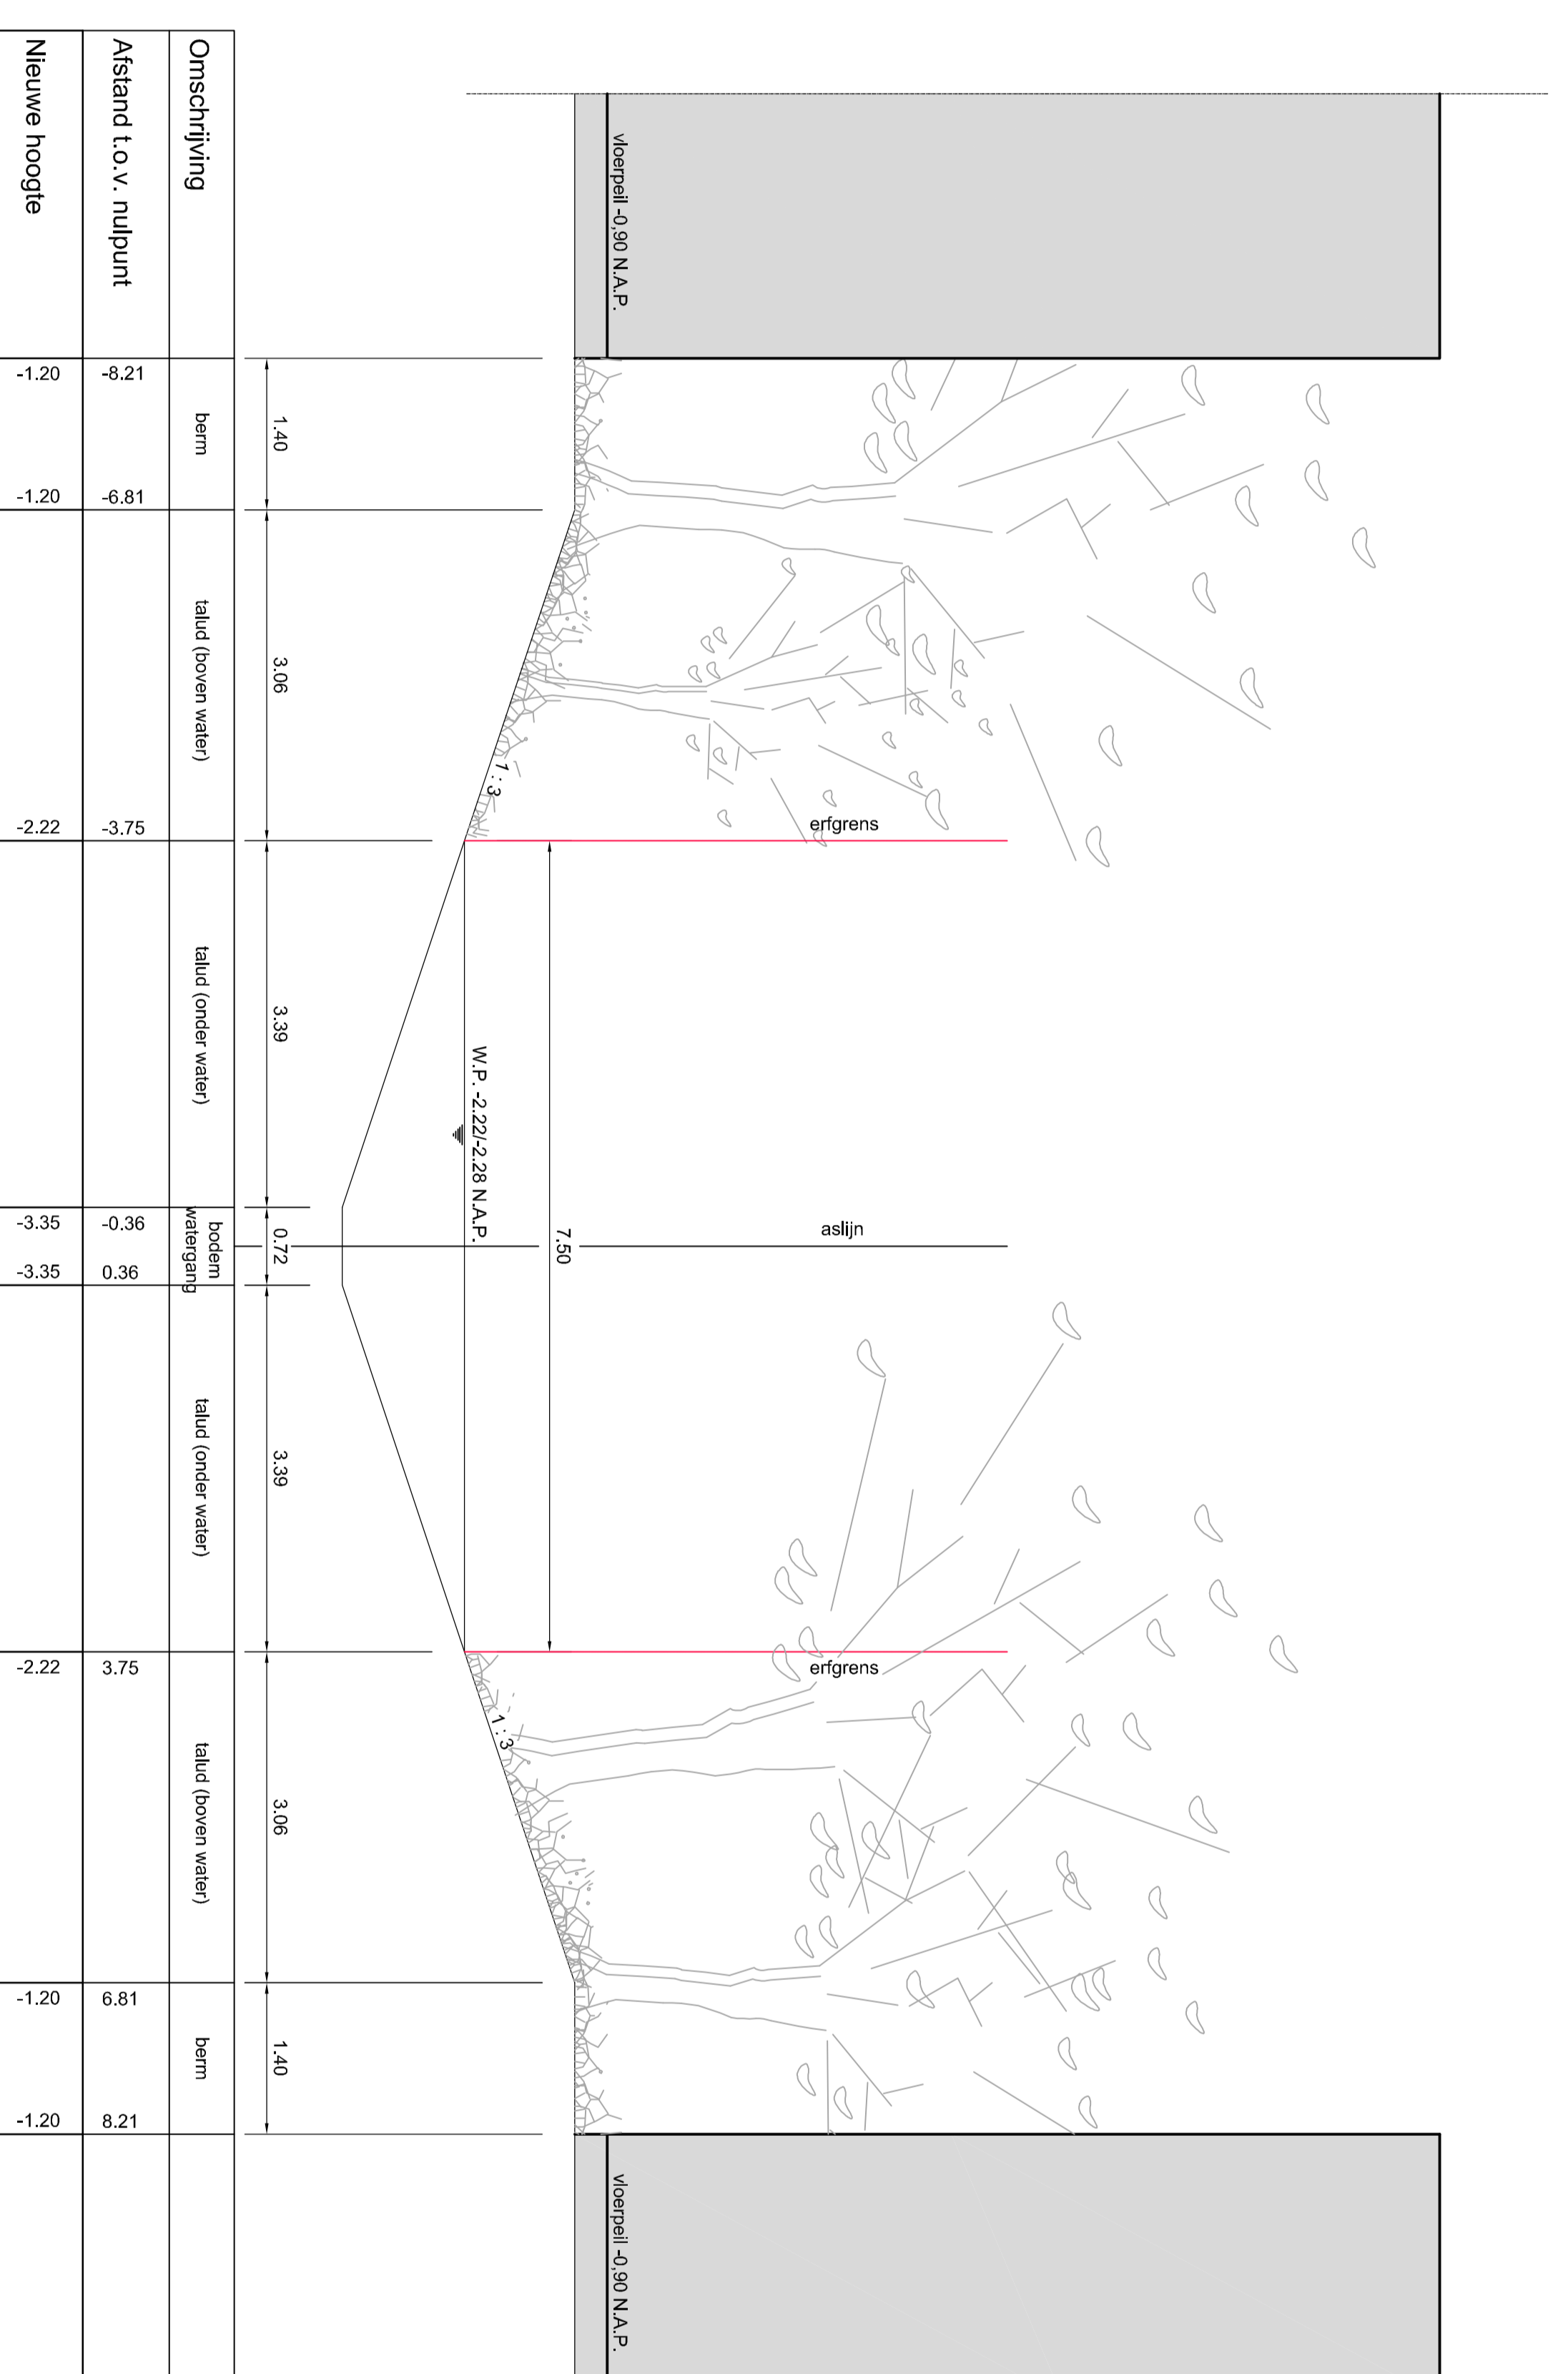

Dwarsprofiel I-I  
Schaal 1:50

Tekenlijst:	Omschrijving
5149-SMP-001	Inrichtingsplan
5149-SMP-002	Dwarsdoorsneden blad 1/5
5149-SMP-003	Dwarsdoorsneden blad 2/5
5149-SMP-004	Rijstraten
5149-GRP-005	Groenplan
5149-SMP-006	Dwarsdoorsneden blad 3/5
5149-SMP-007	Dwarsdoorsneden blad 4/5
5149-SMP-008	Dwarsdoorsneden blad 5/5

**Gemeente Boddegraven Reeuwijk**

Project : Boddegraven Reeuwijk  
 Onderwerp : SMP Rijnland fase 1.2 en 3 (blad 5/5)  
 Document : Dwarsdoorsneden H-H en I-I

Projectleider : K. Hart  
 Versie : 0

**DEFINITIEF** 5149-SMP-008