



Dwaarsprofiel J-J

Schaal 1:50

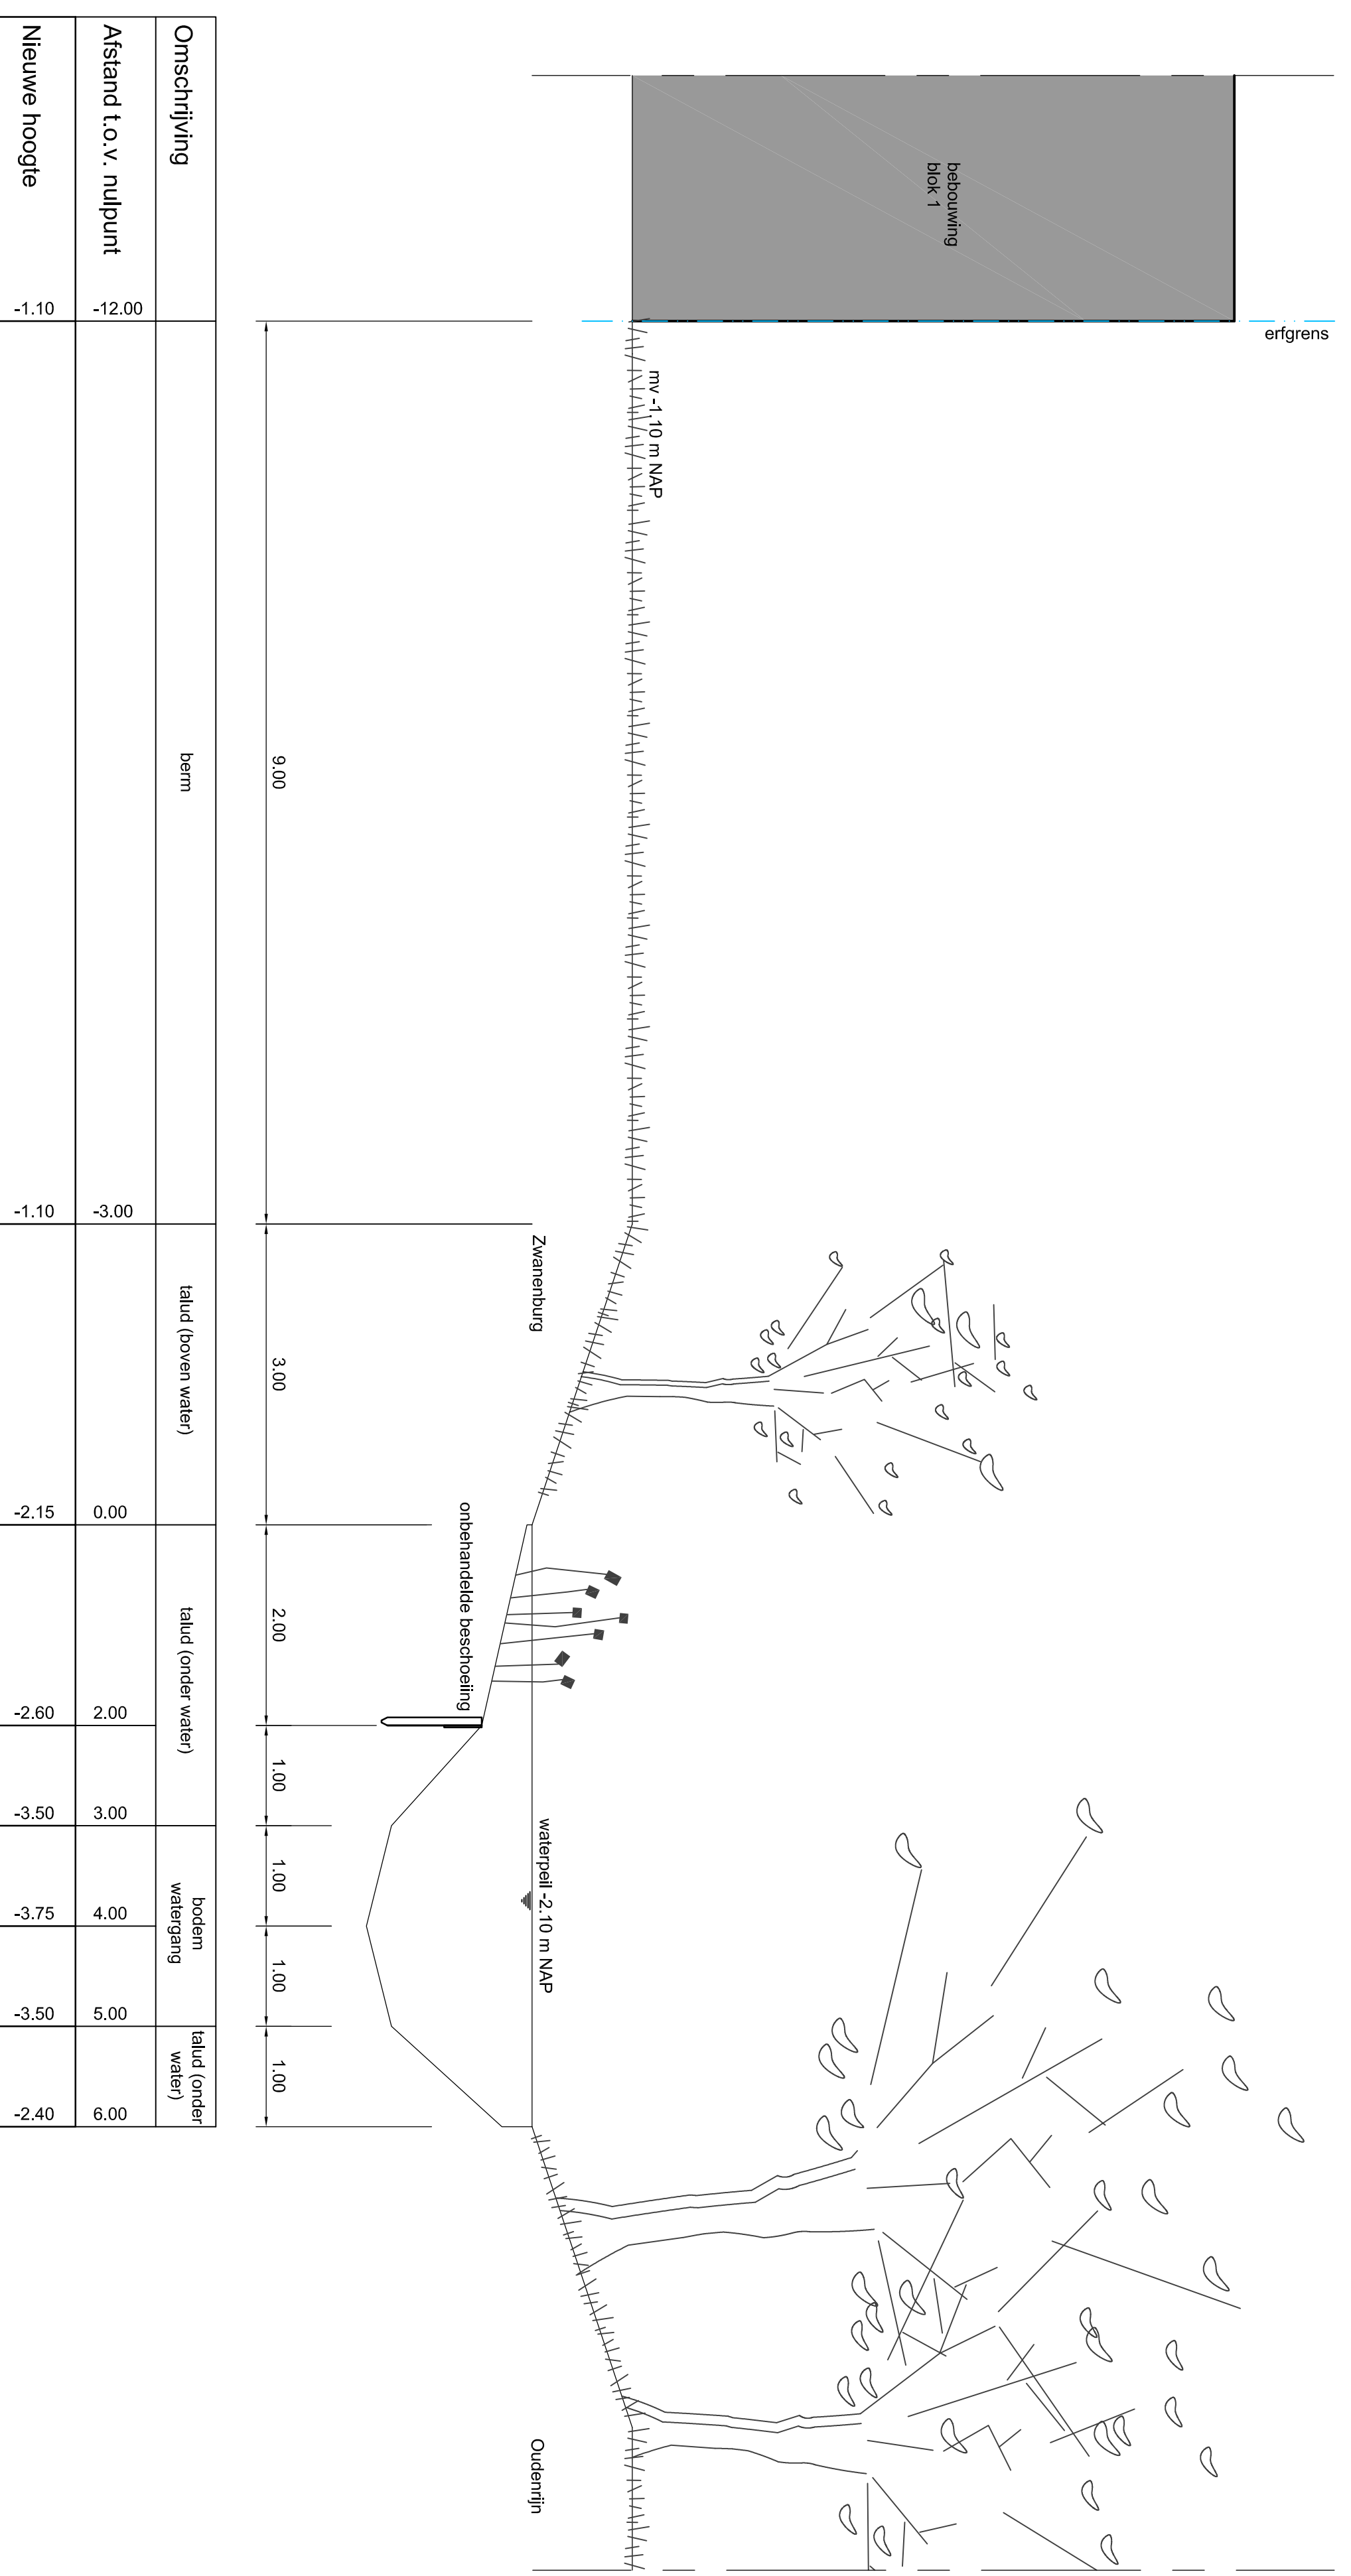

Dwaarsprofiel K-K

Schaal 1:50

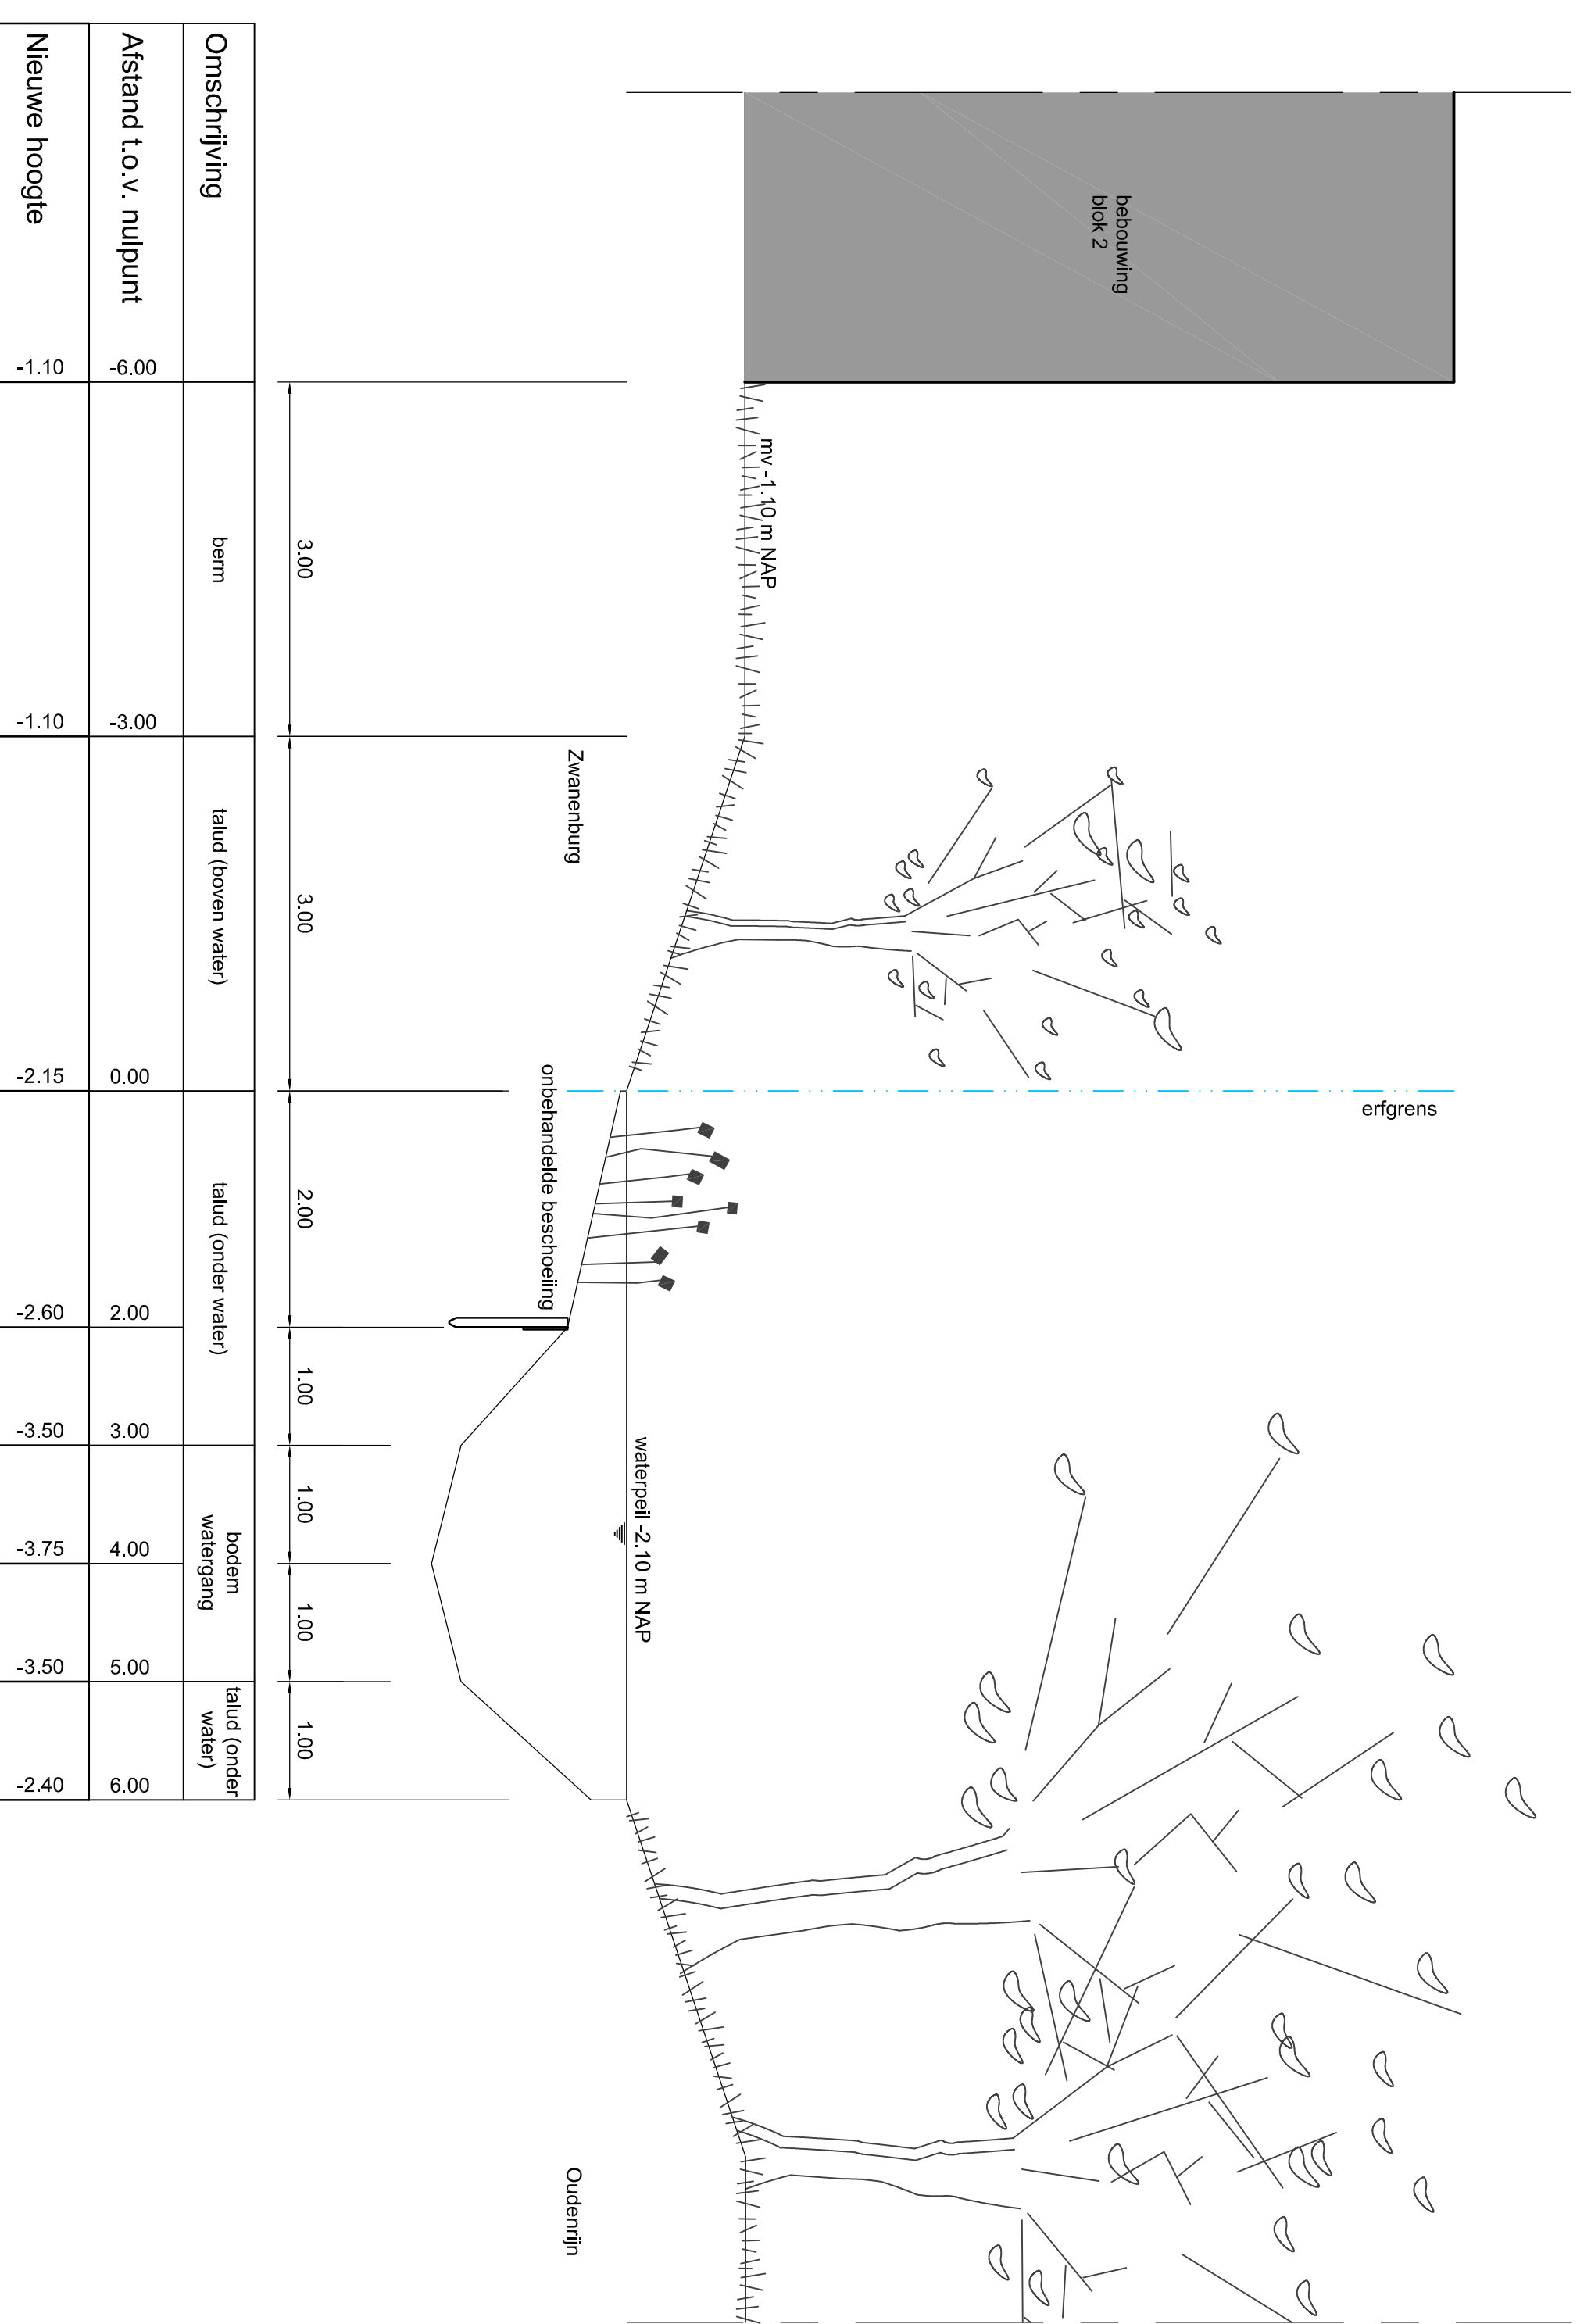

Dwaarsprofiel L-L

Schaal 1:50

Tekeningsnr.	Omschrijving
5149-SMP-001	Malerplan
5149-SMP-002	Dwersdoorsneden blad 1/6
5149-SMP-003	Dwersdoorsneden blad 2/6
5149-SMP-004	Rijplan
5149-GRP-005	Gorierplan
5149-SMP-006	Dwersdoorsneden blad 3/6
5149-SMP-007	Dwersdoorsneden blad 4/6
5149-SMP-008	Dwersdoorsneden blad 5/6
5149-SMP-009	Dwersdoorsneden blad 6/6

Gemeente Bodegraven Reeuwijk

Openbaar: Gemeente Bodegraven Reeuwijk

Project: Bodegravenpark, Rijplan

Onderwerp: SMR Rijplan Fase 1.2 en 3

Oorsprong: Ingelanden profielen J, K, L, L, okt. 2011 (blad 06)

Blaaiet: 1

Projecteur: R. Hart

Scale: 1:50

Status: CONCEPT

Tekeningnummer: 5149-SMP-009

Versie: 0

Naam	Datum	Opmerking
1	12-12-2017	
2		
3		
4		
5		